



ΕΦΗΜΕΡΙΣ ΤΗΣ ΚΥΒΕΡΝΗΣΕΩΣ

ΤΗΣ ΕΛΛΗΝΙΚΗΣ ΔΗΜΟΚΡΑΤΙΑΣ

ΤΕΥΧΟΣ ΤΕΤΑΡΤΟ Αρ. Φύλλου **905**

1 Νοεμβρίου 1995

ΑΠΑΛΛΟΤΡΙΩΣΕΙΣ

ΑΠΟΦΑΣΕΙΣ

Αριθ. 3212/1381

Καθορισμός των ορίων του αιγιαλού και δημιουργία ζώνης παραλίας στη θέση «ΜΑΚΡΙΑ ΑΜΜΟΣ - ΚΑΡΑΒΟΒΡΥΣΗ» στην περιοχή Καλών Λιμένων Κοινότητας Πηγαϊδακίων Νομού Ηρακλείου.

Ο ΠΕΡ/ΚΟΣ Δ/ΝΤΗΣ Ν. ΗΡΑΚΛΕΙΟΥ

Έχοντας υπόψη:

1. Τις διατάξεις των άρθρων 1 μέχρι και 7 του Α.Ν. 2344/1940 «περί αιγιαλού και παραλίας», όπως τροποποιήθηκαν και συμπληρώθηκαν με τις διατάξεις:

α) Του άρθρου 13 του Ν. 1078/1980, και

β) Του άρθρου 23 του Ν. 1337/1983.

2. Τις διατάξεις του άρθ. 100 του Π.Δ. 284/88 «Οργανισμός του Υπουργείου Οικονομικών».

3. Την από 23.3.94 έκθεση της «Επιτροπής καθορισμού των ορίων του αιγιαλού και παραλίας και θέσεων αμμοληψίας», που καθόρισε τα όρια του αιγιαλού και της παραίας στη θέση «Μακριά Άμμος - Καραβόβρυση» περιοχής Καλών Λιμένων κοινότητας Πηγαϊδακίων Ν. Ηρακλείου και το από Ιανουαρίου 1994 Τοπογραφικό Διάγραμμα του Πολιτικού Μηχανικού Γεωργίου Σοφουλάκη με κλίμακα 1:500 σε δύο πινακίδες που θεωρήθηκε την 21η Μαρτίου 1994 από τη Διεύθυνση Τεχνικών Υπηρεσιών της Νομαρχίας Ηρακλείου και συνοδεύει την έκθεση της προαναφερόμενης Επιτροπής.

4. Τη σύμφωνη γνώμη του Γενικού Επιτελείου Ναυτικού, που διατυπώθηκε στο αριθ. 544.5/240/95/Σ. 504/9.5.1995 έγγραφό του.

5. Τις διατάξεις του άρθ. 9 του Π.Δ. 551/88 «Οργανισμός Νομαρχιών (Οικον. Υπηρεσιών)».

6. Τις διατάξεις της παρ. 6 του άρθρου 52 του Ν. 2218/1994, όπως αντικαταστάθηκε με την παρ. 7 του άρθρου 4 του Ν. 2240/1994, αποφασίζουμε:

1. Επικυρώνουμε την από 23 Μαρτίου 1994 έκθεση της Επιτροπής καθορισμού των ορίων του αιγιαλού και παραλίας και θέσεων αμμοληψίας, καθώς και το από Οκτώβριο 93 τοπογραφικό διάγραμμα, που τη συνοδεύει, το οποίο συντάχθηκε από τον Σοφουλάκη Γεώργιο Πολ. Μηχανικό, με κλίμακα 1:500 σε 2 πινακίδες και θεωρήθηκε την 21 Μαρτίου 1994 από τη Διεύθυνση Τεχνικών Υπηρεσιών της Νομαρχίας Ηρακλείου, επί του οποίου η πιο πάνω Επιτροπή, με κόκκινη γραμμή καθόρισε τα όρια του αιγιαλού, στη θέση «ΜΑΚΡΙΑ ΑΜΜΟΣ - ΚΑΡΑΒΟΒΡΥΣΗ» Καλών Λιμένων Κοιν. Πηγαϊδακίων, με κίτρινη γραμμή τα όρια της παραλίας και με κυανή γραμμή τα όρια του παλαιού αιγιαλού στην ίδια θέση.

2. Με την παρούσα ακυρώνουμε εν μέρει την με αριθμό 10827/28.5.70 ομοία, κατά τα τμήματα που επανακαθορίζονται με την από 23.3.1994 έκθεση της επιτροπής που επικυρώνεται με την παρούσα.

Η απόφαση αυτή, μαζί με την έκθεση και το διάγραμμα που προαναφέραμε να δημοσιευτούν στην Εφημερίδα της Κυβερνήσεως.

Ηράκλειο, 12 Οκτωβρίου 1995

Ο Περ/κός Δ/ντής
ΜΑΝΟΛΗΣ ΟΘΩΝΑΣ

ΕΚΘΕΣΗ

Επιτροπής καθορισμού των ορίων αιγιαλού και παραλίας Νομού Ηρακλείου.

Στο Ηράκλειο σήμερα 23 Μαρτίου 1994 οι παρακάτω:

1) Ζαχαράκη Ελένη, Προϊσταμένη της Κτηματικής Υπηρεσίας Ηρακλείου, ως Πρόεδρος.

2) Κατεχάκης Κων/νος, Τοπογρ. Μηχ/κός αναπληρωτής Δ/ντή της Δ/νσης Τεχνικών Υπηρεσιών Ν. Ηρακλείου, κωλυομένου του Δ/ντού, να και κλήθηκε νόμιμα.

3) Περάκης Γεώργιος Πλωτάρχης Λ.Σ., αναπληρωτής Λιμ/ρχου Κεντρικού Λιμ/ρχείου Ηρακλείου, κωλυομένου του Λιμ/ρχου αν και κλήθηκε νόμιμα ως μέλη, αποτελέσαμε την επιτροπή Καθορισμού των ορίων αιγιαλού και παραλίας που προβλέπει το άρθρο 100 του Π.Δ. 284/88 και που συγκροτήθηκε με την υπ' αριθ. 520/2.3.94 απόφαση του Νομάρχη Ηρακλείου και αφού λάβαμε υπόψη μας:

1. Την από 3 Δεκεμβρίου 1993 αίτηση της Κοινότητας «ΠΗΓΑΪΔΑΚΙΑ» Νομού Ηρακλείου που ζητά τον καθορισμό των οριογραμμών αιγιαλού - παραλίας στη θέση «Μακριά - Άμμος - Καραβόβρυση» περιοχή «Καλοί Λιμένες» Κοινότητας Πηγαϊδάκια Νομού Ηρακλείου.

2. Το από Οκτώβριο 1993 Τοπογραφικό και Υψομετρικό διάγραμμα του Πολ. Μηχανικού Σοφουλάκη Γεωρ-

γίου που ελέγχθηκε από τον Τοπογρ. Μηχ/κό της Δ.Τ.Υ.Ν. Ηρακλείου Κατεχάκη Κων/νο την 21.3.1994 και θεωρήθηκε από τον Δ/ντή της Δ.Τ.Υ.Ν. Ηρακλείου Μαρινέλη Κυριάκο την 21.3.1994, όπου αποτυπώνεται η υπό καθορισμό περιοχή.

3. Τις διατάξεις του Α.Ν. 2344/40 όπως αυτός τροποποιήθηκε και την δικαστηριακή νομολογία για τον αιγιαλό.

4. Την γνωμοδότηση Ν.Σ.Κ. 82/1970.

5. Την με αριθ. 10827/28.5.70 ΦΕΚ 142/70 τ.Δ' απόφαση Νομ. Ηρακλείου με την οποία καθορίσθηκε η οριογραμμή αιγιαλού - παραλίας - παλαιού αιγιαλού δυτικά της υπό καθορισμό περιοχή.

6. Την αντίληψη που σχηματίσαμε από την επιτόπια μετάβασή μας, για το εύρος του αιγιαλού και ενδείξεων παλαιού αιγιαλού, δηλαδή:

α) Υπάρχουν ενδείξεις για ύπαρξη παλαιού αιγιαλού, σε συνέχεια με τον ήδη καθορισμένο σύμφωνα με την παράγραφο 5 του σκεπτικού, (αμμώδης σύσταση του εδάφους - συστάδα με αλμυρίκια - ήπια μορφολογία του εδάφους).

β) Το γεγονός ότι το εύρος του ήδη καθορισμένου αιγιαλού και συγκεκριμμένα στο τμήμα 1 - 2Α θεωρείται ότι είναι μικρό σε σχέση με το προτεινόμενο αιγιαλό (πιθανολογείται ότι κατά τον καθορισμό του αιγιαλού στο δυτικό τμήμα που αλλάζει η μορφολογία του εδάφους, καθορίζεται παλαιός αιγιαλός ενώ συνεχίζεται σε ευθεία γραμμή χωρίς καν να τοποθετείται κορυφή), αποφαίνεται:

1) Να επανακαθορισθεί η οριογραμμή αιγιαλού στο παραπάνω τοπογραφικό διάγραμμα με συνεχή ερυθρά γραμμή από το σημείο 1 μέχρι το σημείο 2.

2) Να καθορισθεί η οριογραμμή αιγιαλού στο παραπάνω τοπογραφικό διάγραμμα με συνεχή ερυθρά πολυγωνική γραμμή από το σημείο 2 μέχρι το σημείο 17.

3) Να επανακαθορισθεί η οριογραμμή παλαιού αιγιαλού στο παραπάνω τοπογραφικό διάγραμμα με συνεχή κυανή γραμμή από το σημείο 4' μέχρι το σημείο 5'.

4) Να καθορισθεί η οριογραμμή παλαιού αιγιαλού με συνεχή κυανή πολυγωνική γραμμή από το σημείο 5' μέχρι το σημείο 6.

5) Να επανακαθορισθεί η οριογραμμή παραλίας στο παραπάνω τοπογραφικό διάγραμμα με συνεχή κίτρινη πολυγωνική γραμμή από το σημείο 1' μέχρι 5' ώστε να εξυπηρετήσει τους σκοπούς του αιγιαλού.

6) Να καθορισθεί η οριογραμμή παραλίας με συνεχή κίτρινη πολυγωνική γραμμή από το σημείο 5' μέχρι το σημείο 23'. Ο καθορισμός της ζώνης παραλίας κρίνεται απαραίτητος, γιατί δεν εξυπηρετούνται οι σκοποί της παραγράφου 1 του άρθρου 7 του Α.Ν. 2344/40.

Οι κορυφές των οριογραμμών αιγιαλού - παραλίας παλαιού αιγιαλού εξασφαλίζονται από σταθερά σημεία.

Η Επιτροπή

Η Πρόεδρος	Τα Μέλη
ΕΛΕΝΗ ΖΑΧΑΡΑΚΗ	ΚΩΝ/ΝΟΣ ΚΑΤΕΧΑΚΗΣ
	ΓΕΩΡΓΙΟΣ ΠΕΡΑΚΗΣ

ΤΟΠΟΓΡΑΦΙΚΟ ΔΙΑΓΡΑΜΜΑ,

[illegible] ΟΡΙΣΜΟ ΑΙΓΙΑΛΟΥ [illegible]ΡΑΛΙΑΣ

τοποθεσία: [illegible] - ΚΑΡΑΒΟΒΡΥΣΗ" - ΚΑΛΟΙ ΛΙΜΕΝΕΣ.

χωριό: ΠΗΓΑΪΔΑΚΙΑ,

πόλη: ΗΡΑΚΛΕΙΟ - ΚΡΗΤΗΣ

κλίμακα 1:500

ο Συντάξας

ΓΙΩΡΓΟΣ Δ. ΣΟΦΟΥΛΑΚΗΣ

ΕΥΡΩΠΗΣ 1 - ΗΡΑΚΛΕΙΟ

εργασία υπαίθρου:

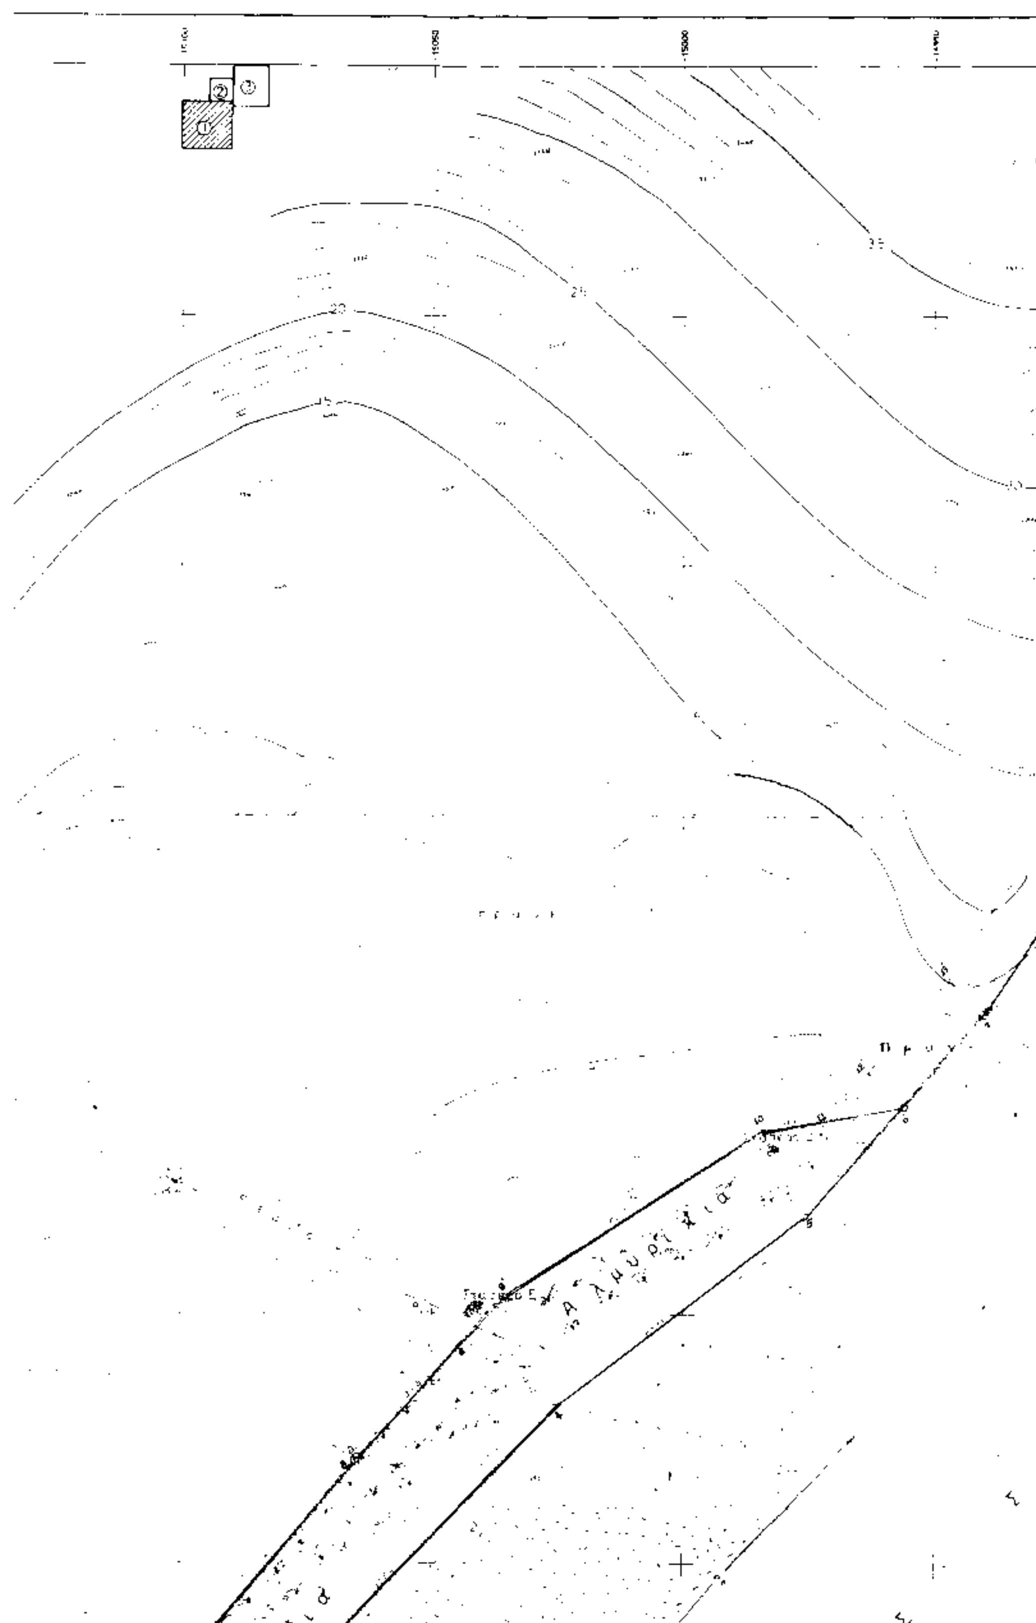
σχεδίαση:

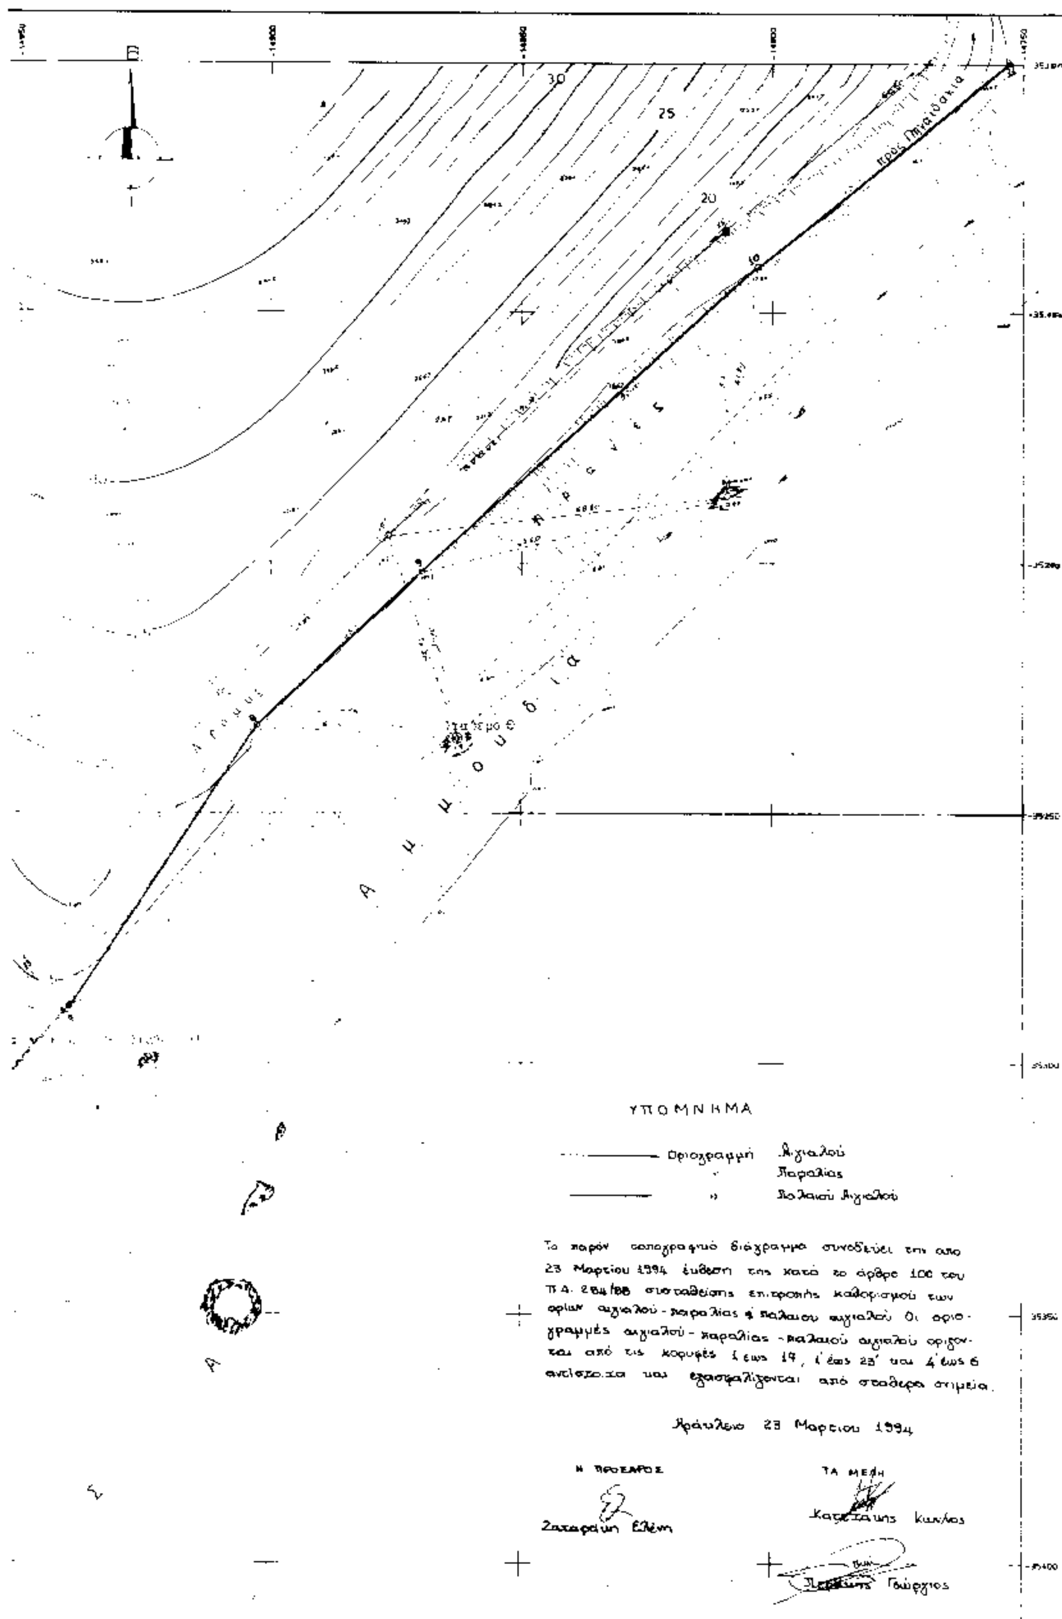
Ηράκλειο

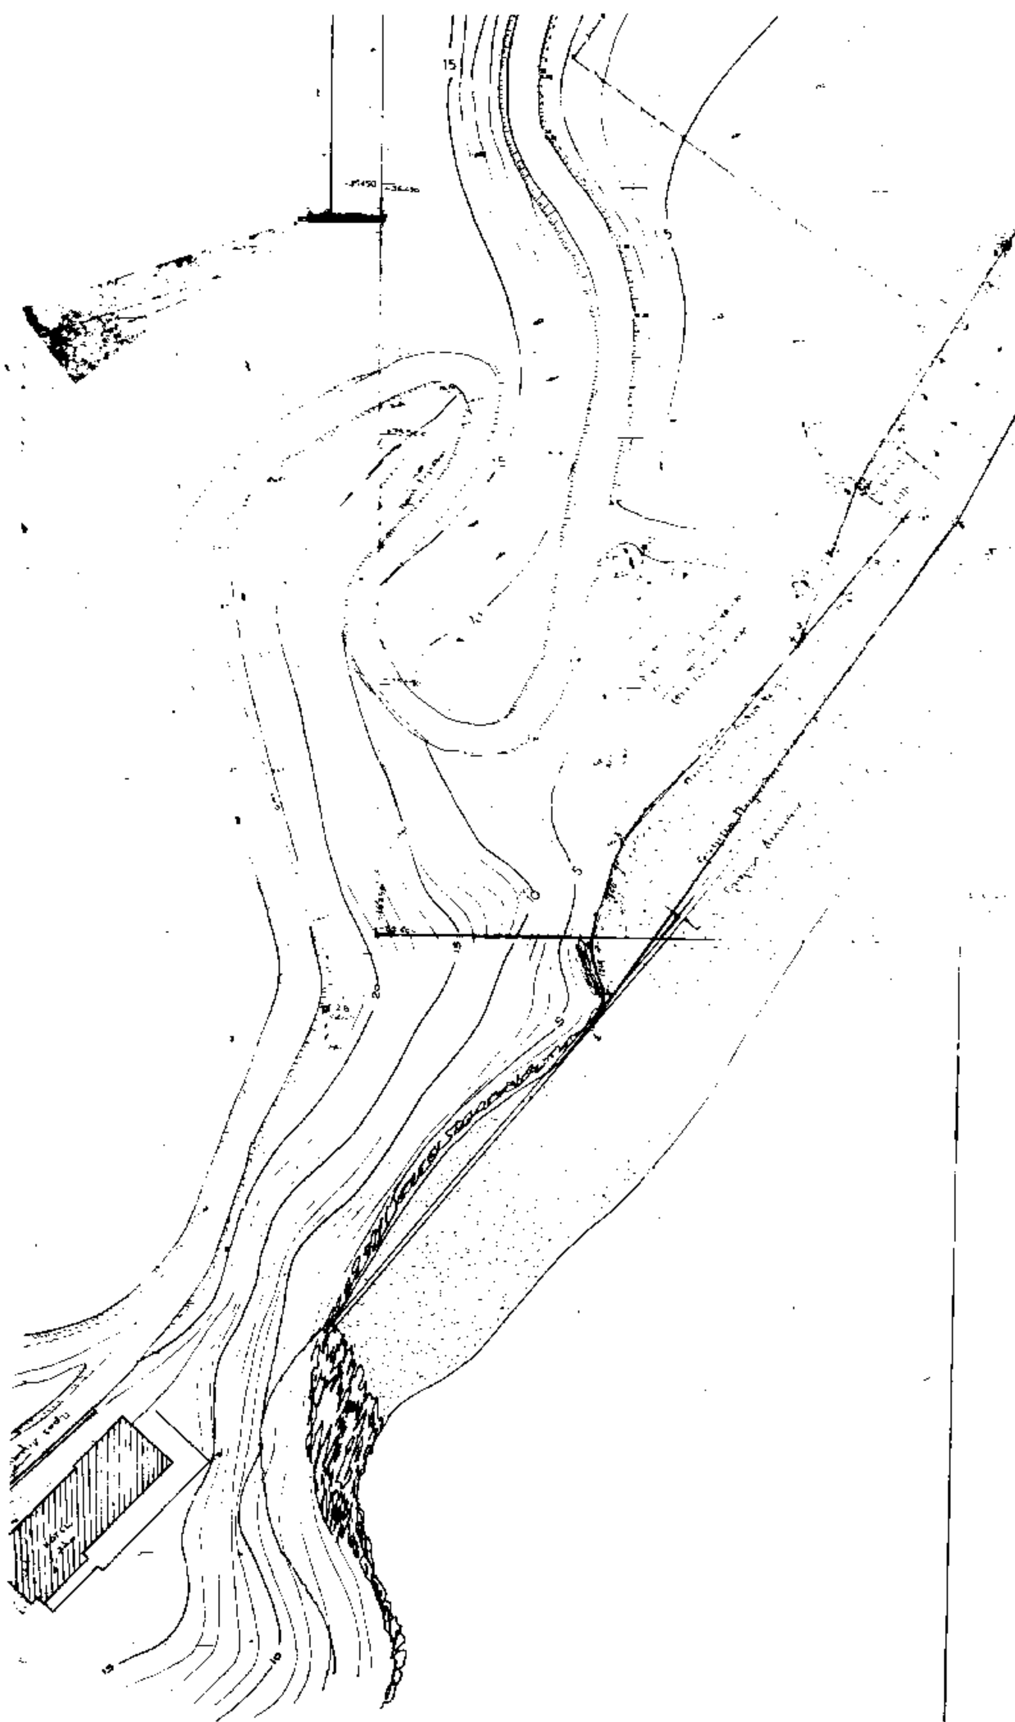
οκτωβριος 1993

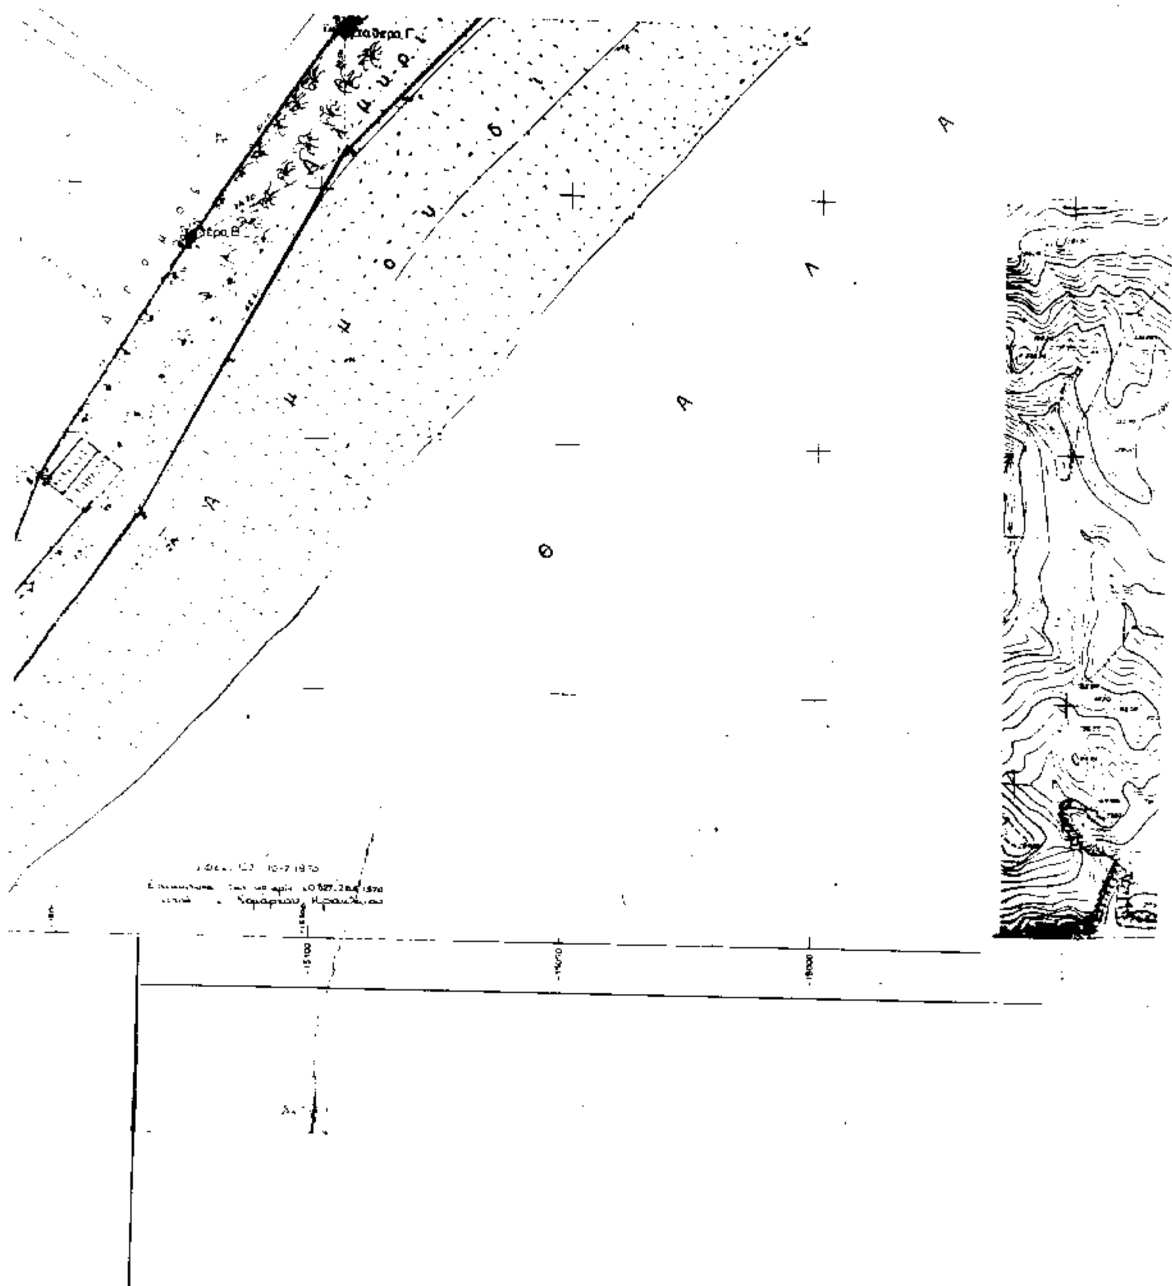
Σημειωση:

[illegible] Κατωα

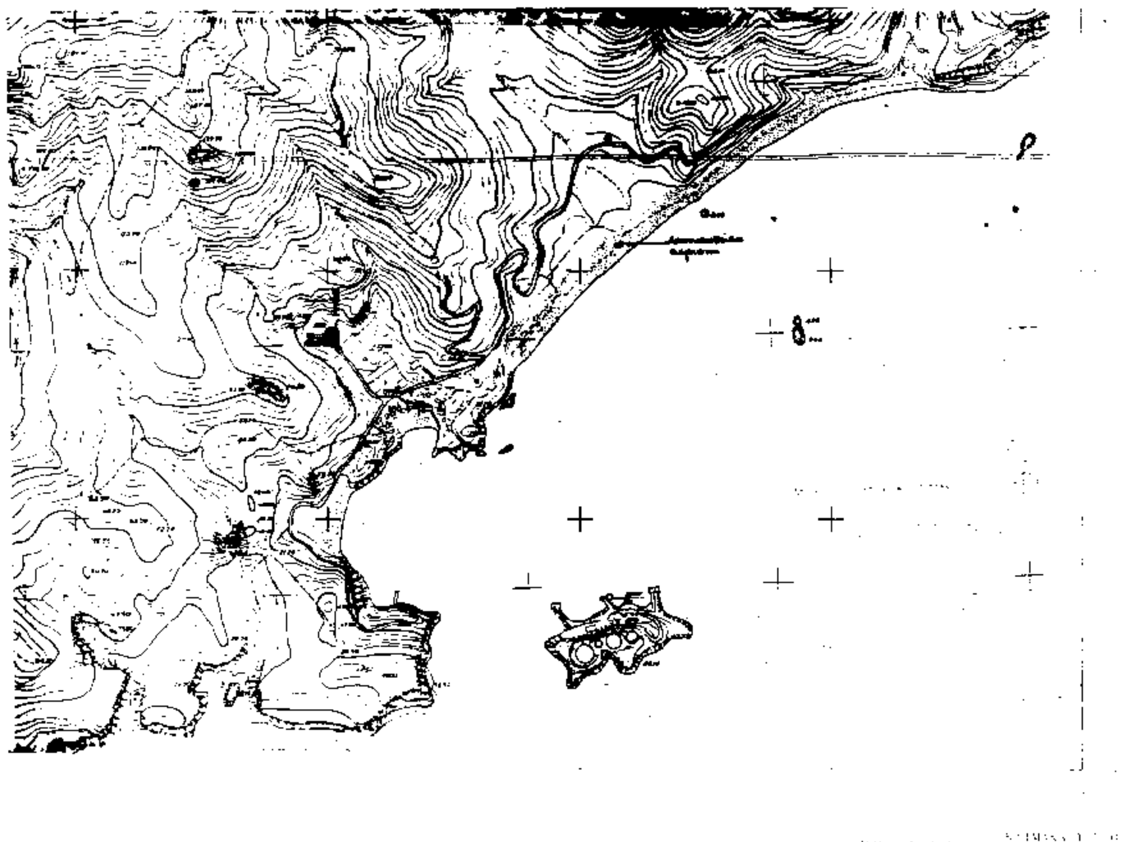

Α λ μ υ ρ ί κ ι α

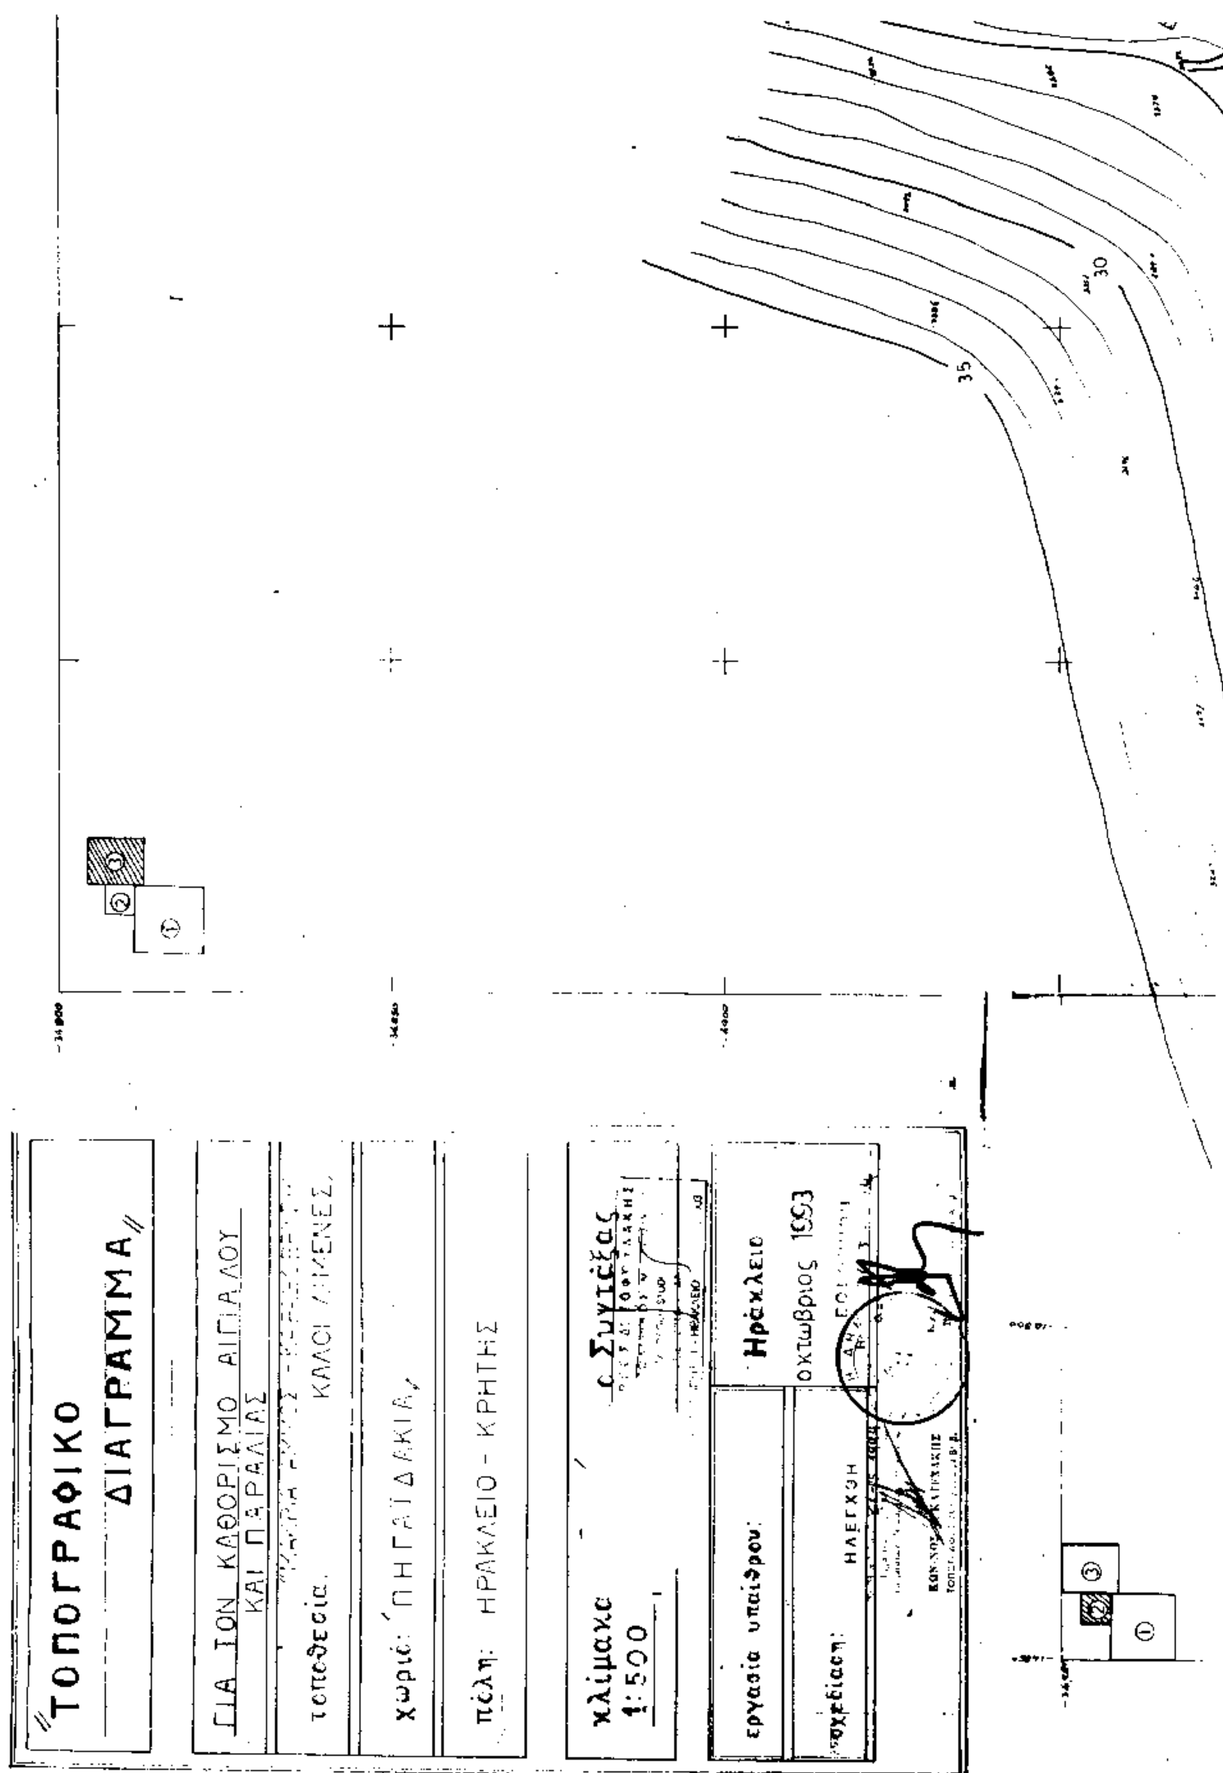

30
25
20
Α μ μ ο υ δ ι ά
ΥΠΟΜΝΗΜΑ
Οριογραμμή Αιγιαλού
" Παραλίας
" Παλαιού Αιγιαλού
Το παρόν τοπογραφικό διάγραμμα συνοδεύει την από 23 Μαρτίου 1994 έκθεση της κατά το άρθρο 100 του Π.Δ. 284/88 συσταθείσης επιτροπής καθορισμού των ορίων αιγιαλού - παραλίας ή παλαιού αιγιαλού. Οι οριογραμμές αιγιαλού - παραλίας - παλαιού αιγιαλού ορίζονται από τις κορυφές 1 έως 19, 1' έως 23' και 4' έως 6 αντίστοιχα και εξασφαλίζονται από σταθερά σημεία.
Ηράκλειο 23 Μαρτίου 1994
Η ΠΡΟΕΔΡΟΣ
Ζαχαράκη Ελένη
ΤΑ ΜΕΛΗ
Γεώργιος

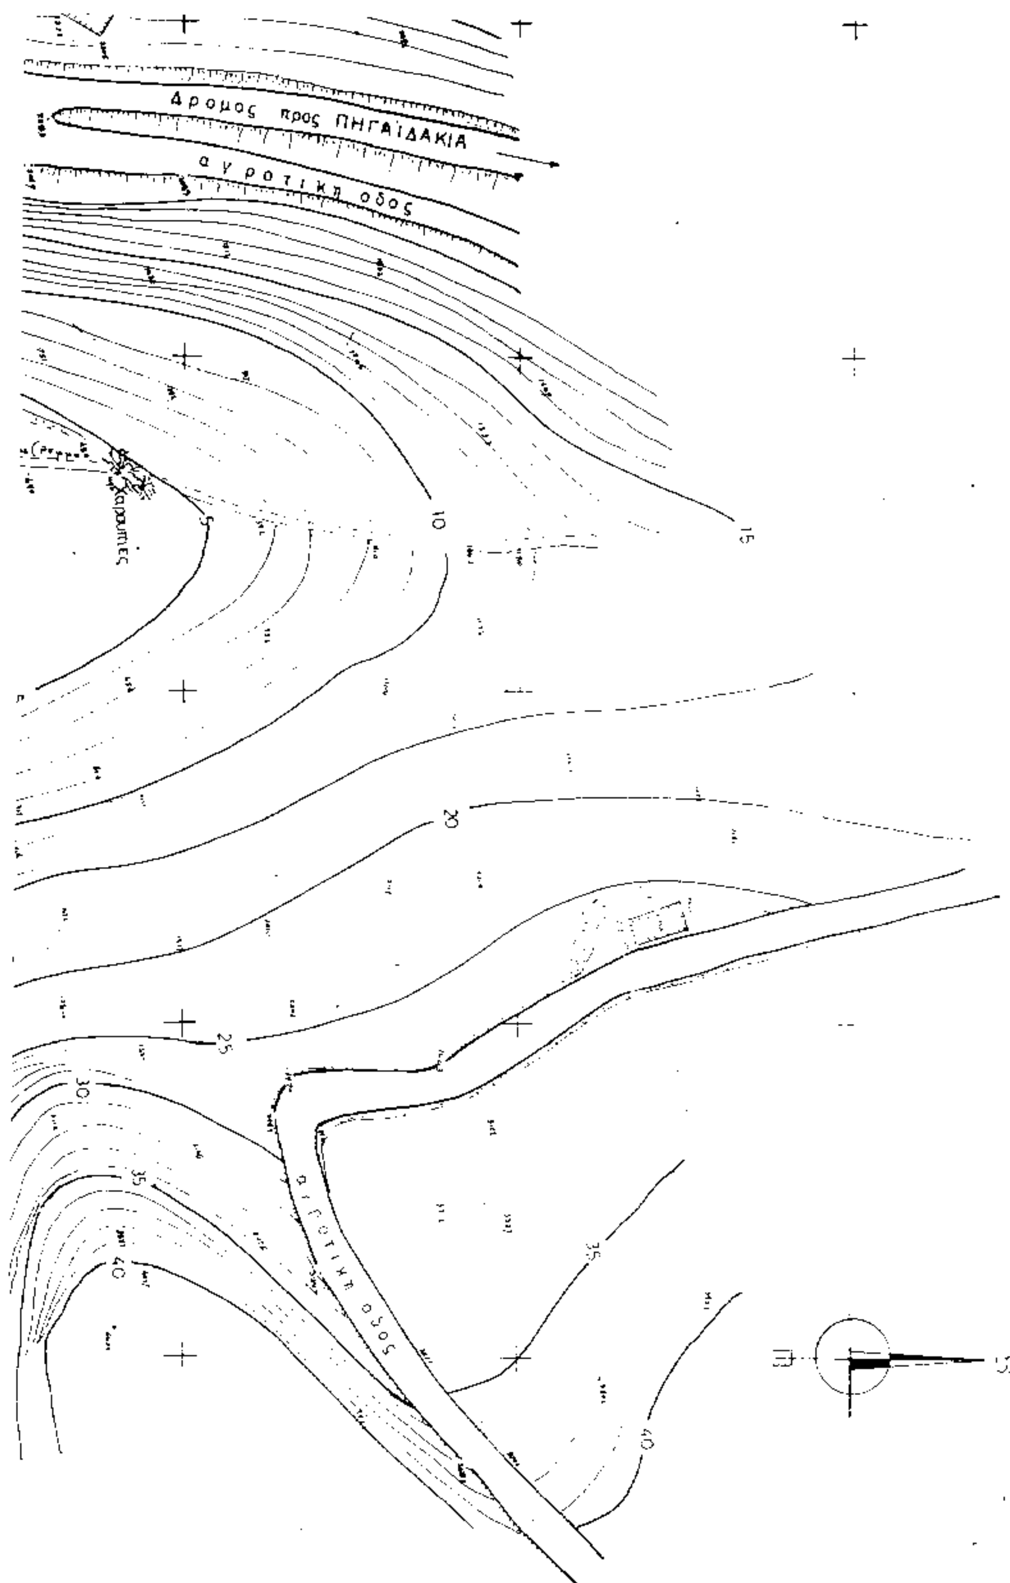


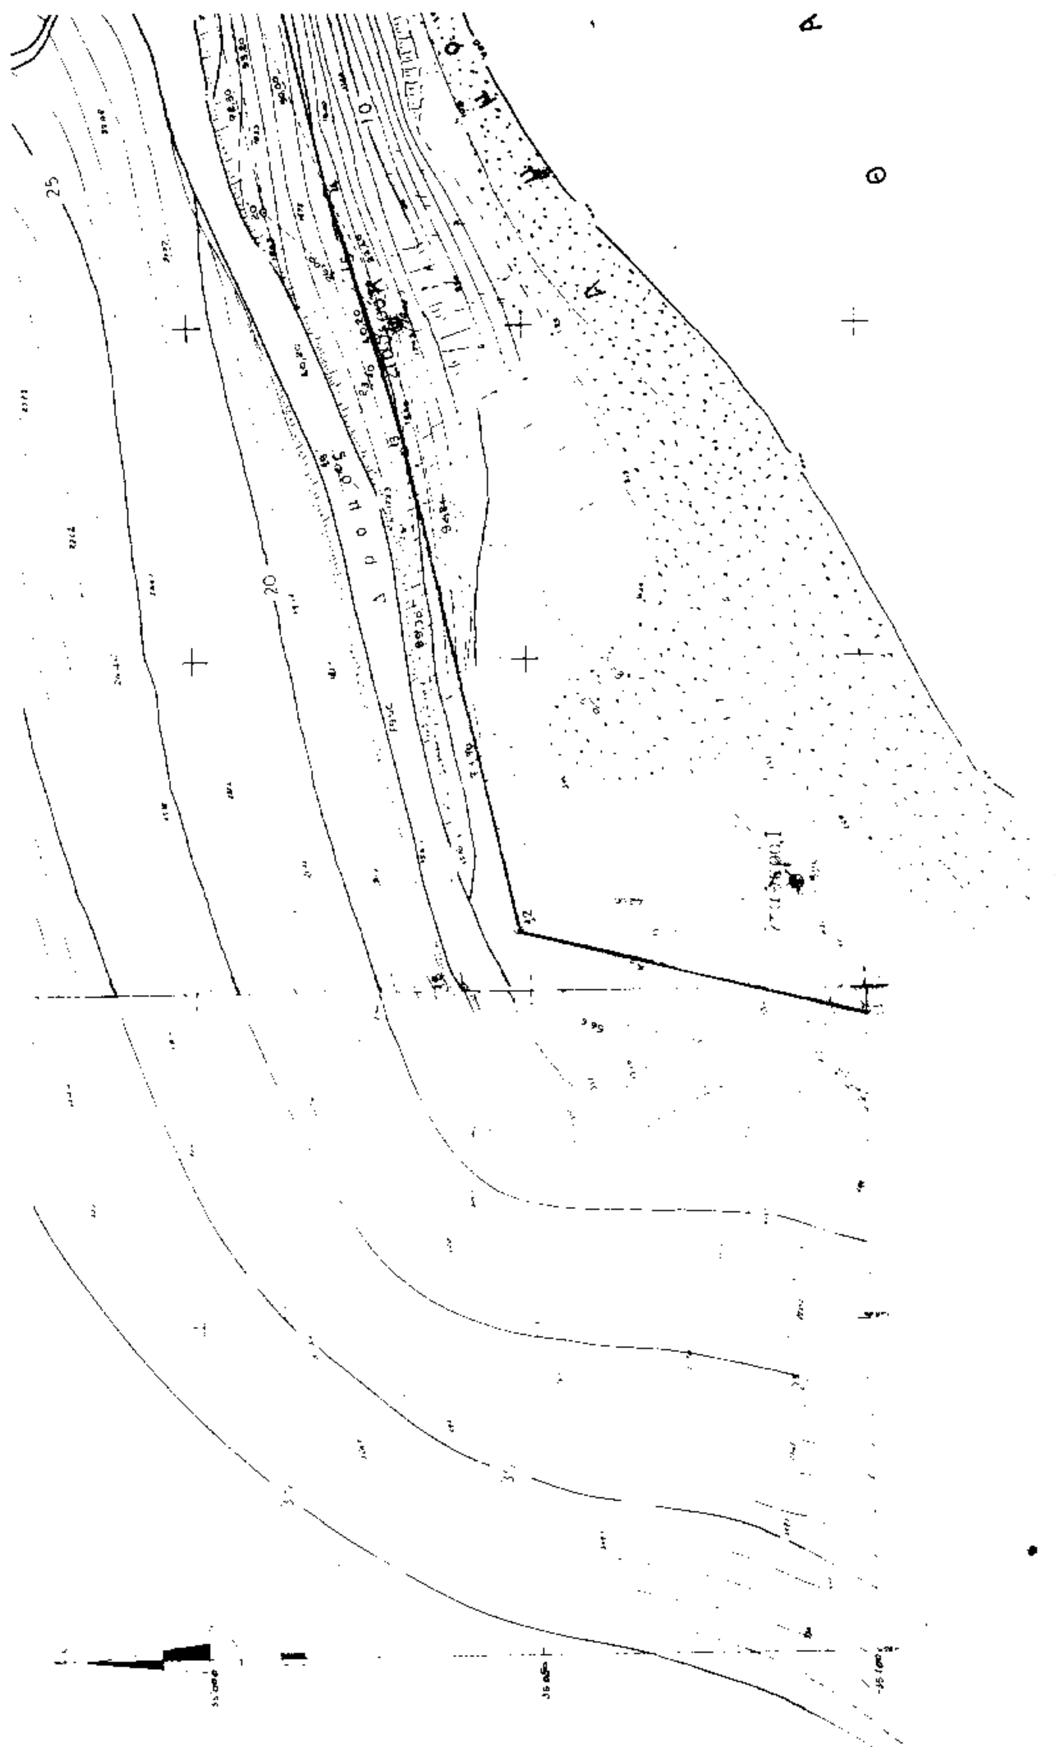

Σταθερό Γ
Σταθερό Β
Θ

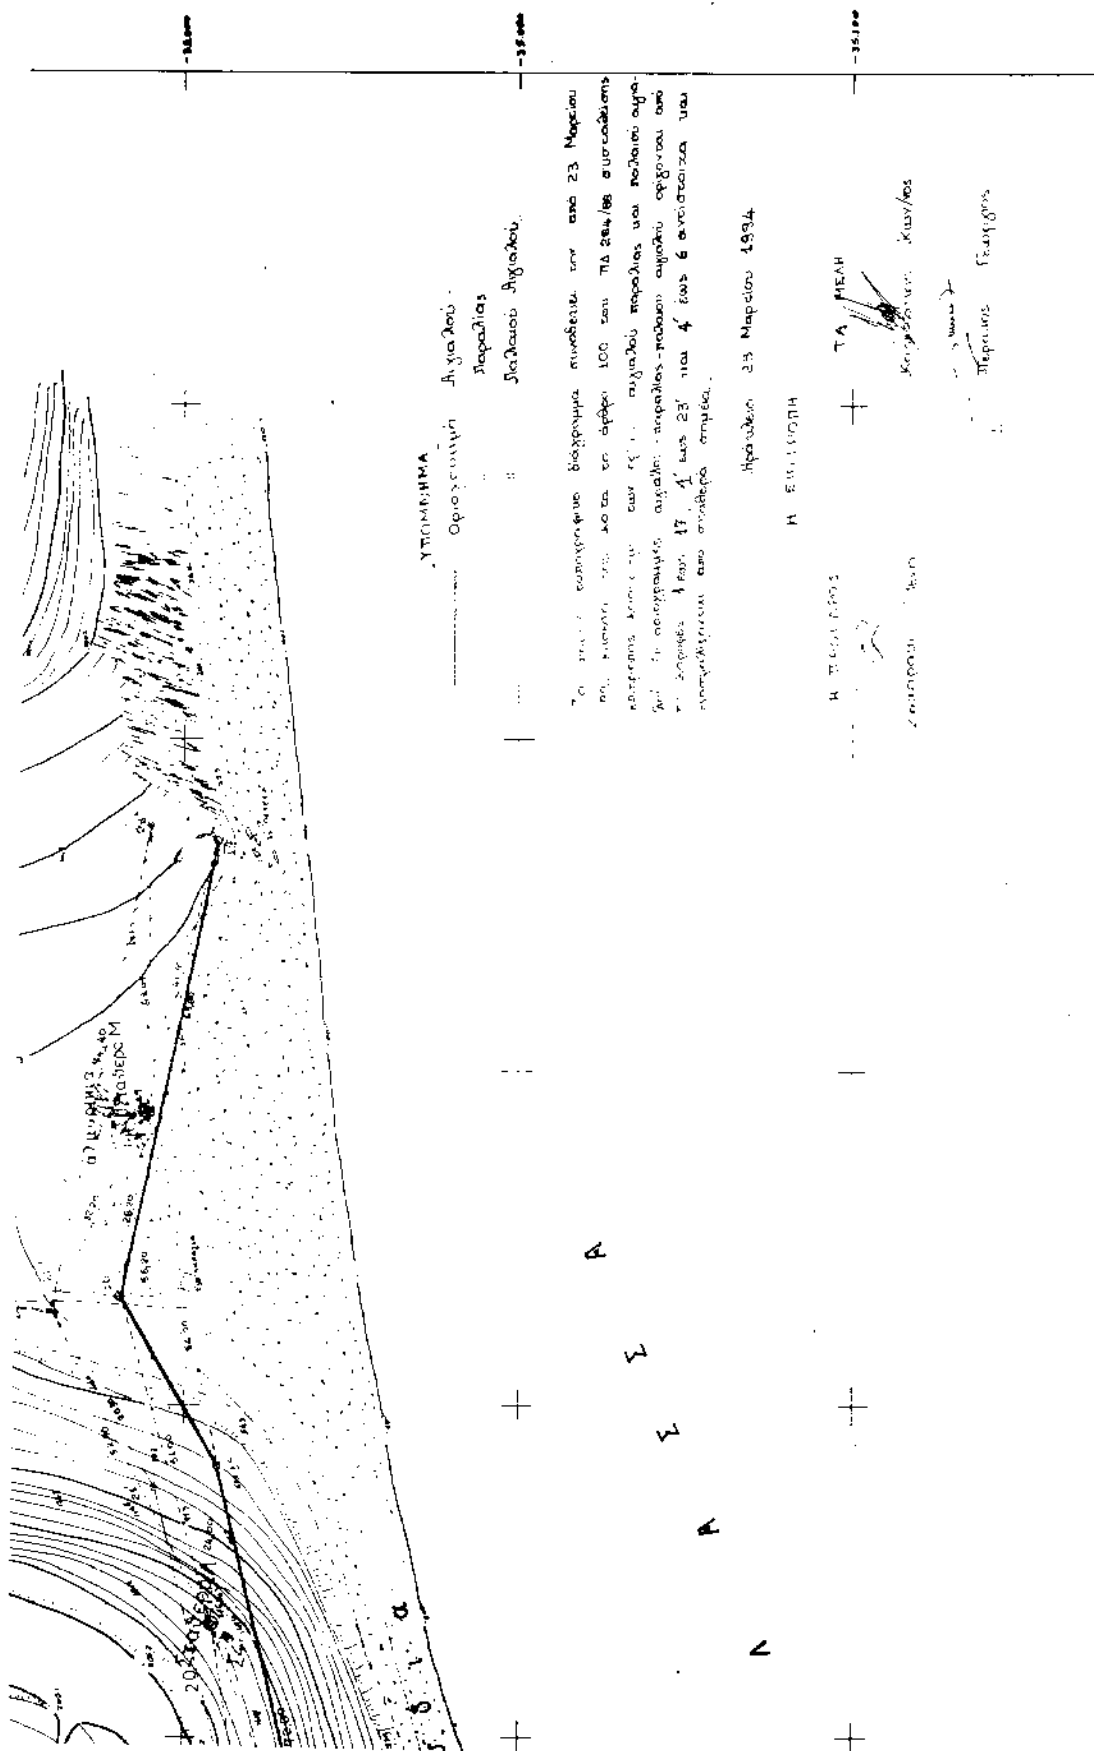
Αποσπασμα χαρτου περιοχής 1:5000




ΤΟΠΟΓΡΑΦΙΚΟ ΔΙΑΓΡΑΜΜΑ
ΓΙΑ ΤΟΝ ΚΑΘΟΡΙΣΜΟ ΑΙΓΙΑΛΟΥ ΚΑΙ ΠΑΡΑΛΙΑΣ
τοποθεσία: ΚΑΛΟΙ ΛΙΜΕΝΕΣ
χωριό: ΠΗΓΑΪΔΑΚΙΑ
πόλη: ΗΡΑΚΛΕΙΟ - ΚΡΗΤΗΣ
κλίμακα 1:500
ο Συντάξας
Ηράκλειο
οκτώβριος 1993
εργασία υπαίθρου
σχεδίαση
ΕΛΕΓΧΘΗ
35
30


Δρομος προς ΠΗΓΑΙΔΑΚΙΑ
αγροτικη οδος
Χαρουπιες
5
10
15
20
25
30
35
40
αγροτικη οδος
35
40




ΥΠΟΜΝΗΜΑ
Οριογραμμή Αιγιαλού
Παραλίας
Παλαιού Αιγιαλού
Ηράκλειο 23 Μαρτίου 1994
Η ΕΠΙΤΡΟΠΗ
ΤΑ ΜΕΛΗ